


Beispielwohnung
Anbau

ca. 38 m² gesamt
davon:

ca. 6 m² WC mit Dusche
ca. 1,5 m² Abstellraum

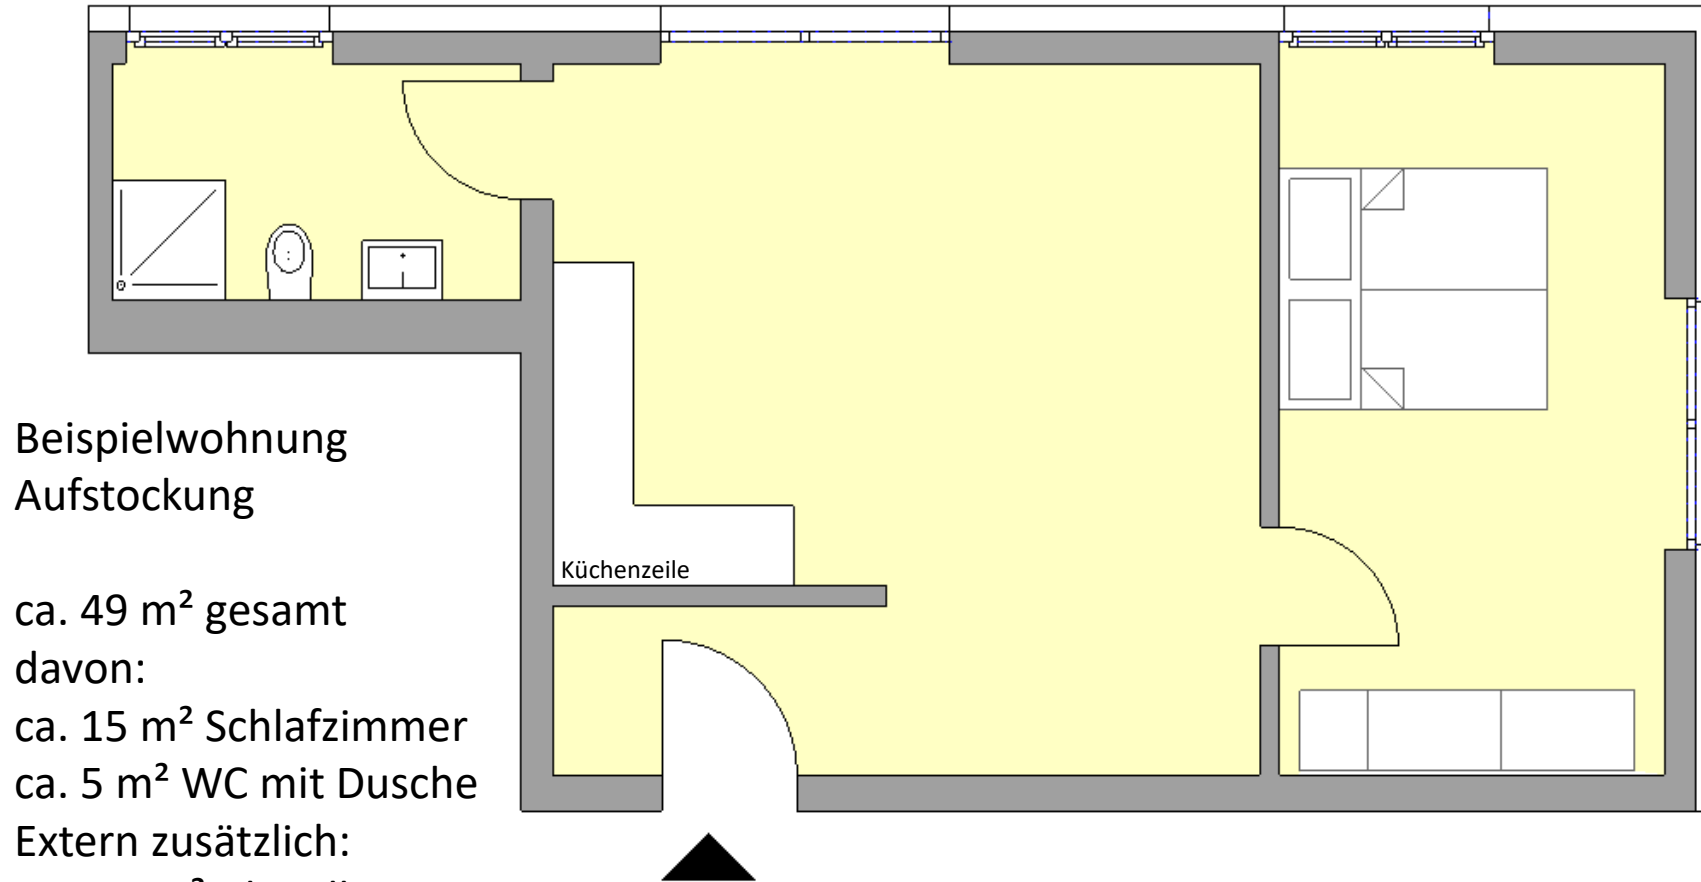

Beispielwohnung
Aufstockung

ca. 49 m² gesamt


davon:

ca. 15 m² Schlafzimmer

ca. 5 m² WC mit Dusche

Extern zusätzlich:

ca. 1,5 m² Abstellraum

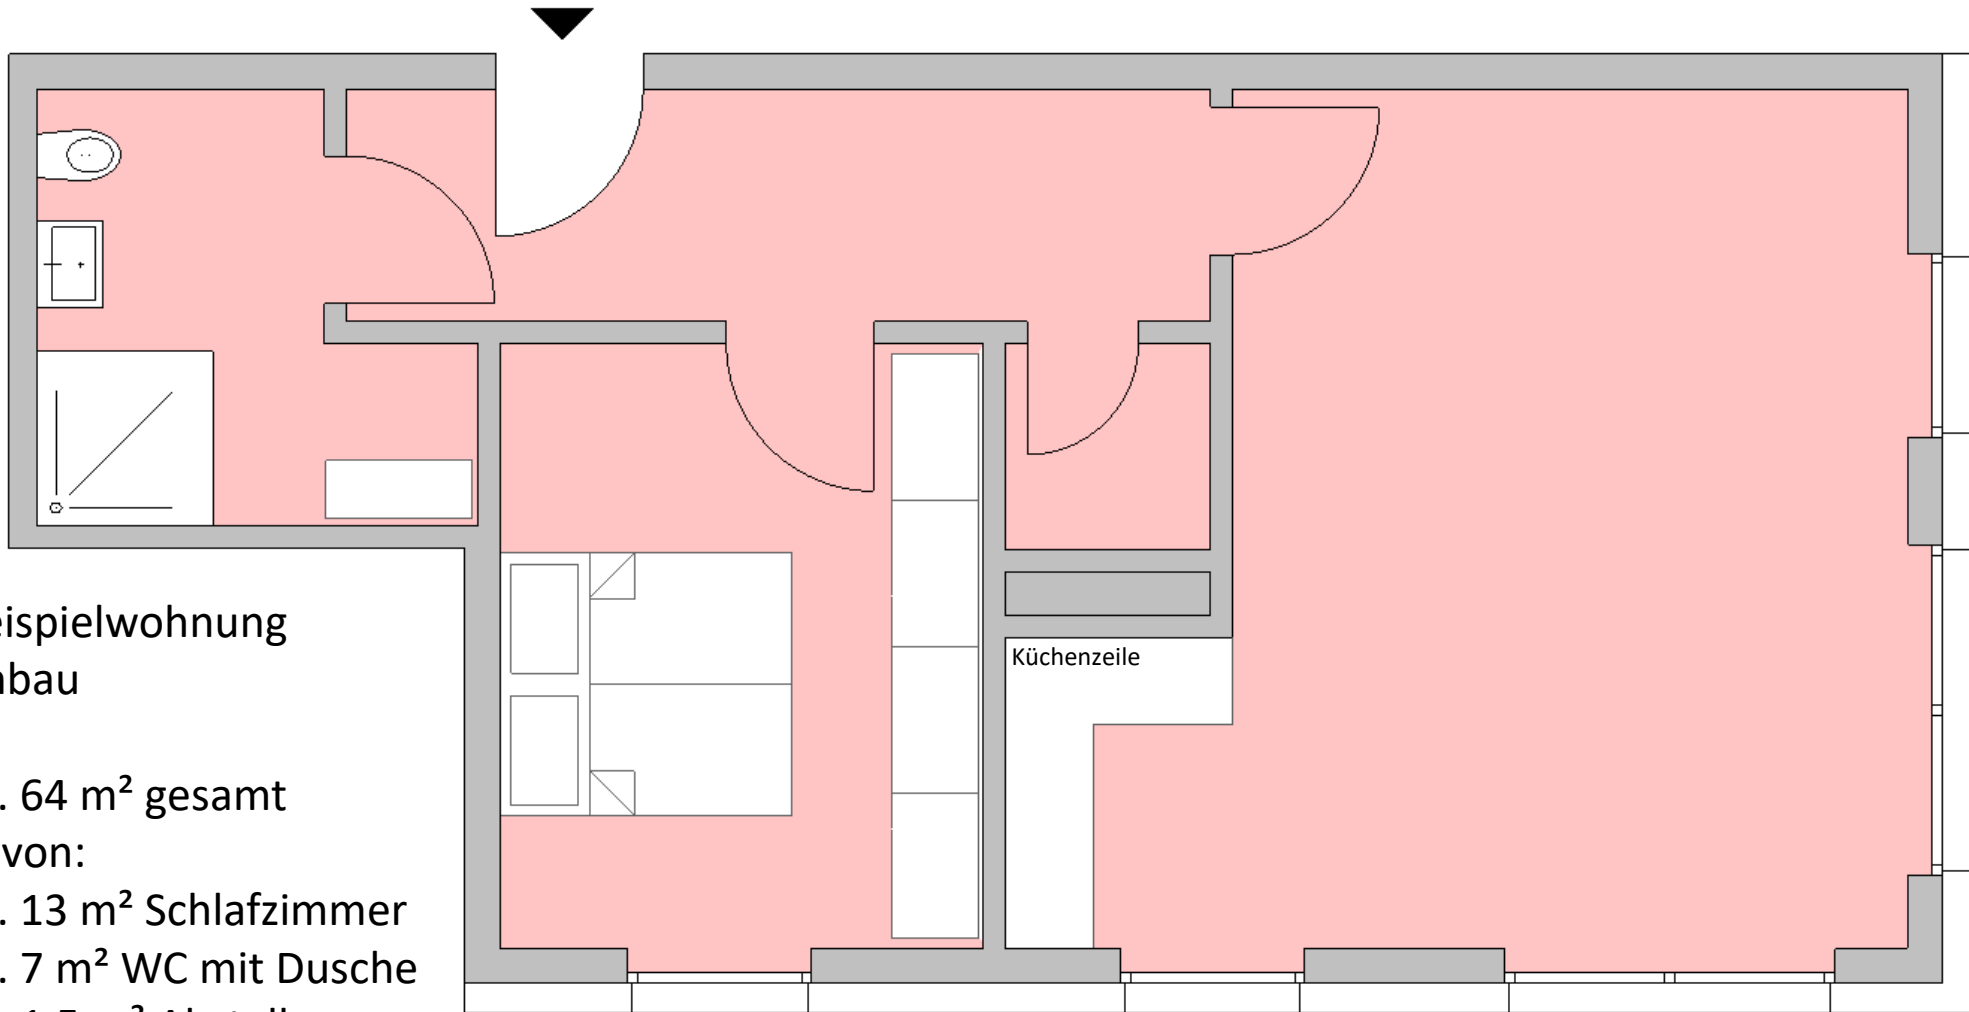

Beispielwohnung
Anbau

ca. 64 m² gesamt
davon:

ca. 13 m² Schlafzimmer

ca. 7 m² WC mit Dusche

ca. 1,5 m² Abstellraum

Beispielwohnung
Altbau/Aufstockung


ca. 64 m² gesamt

davon:

ca. 13 m² Schlafzimmer

ca. 7 m² WC mit Dusche

ca. 1,5 m² Abstellraum

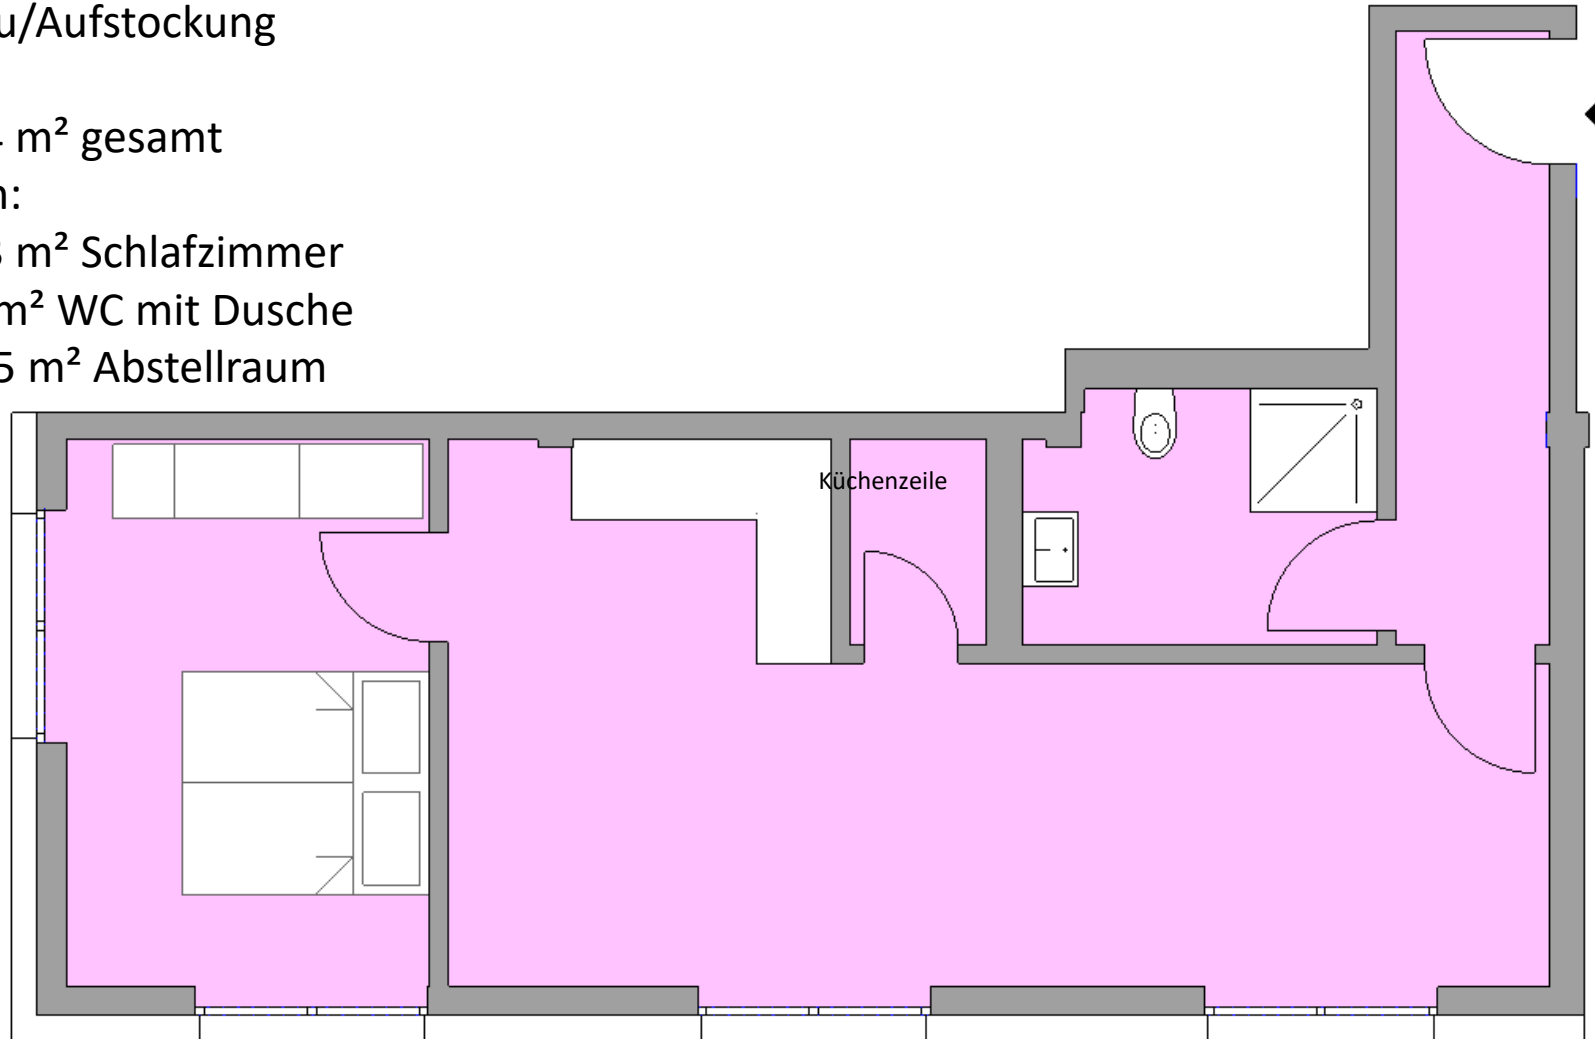

Beispielwohnung
Aufstockung

ca. 44 m² gesamt

davon:

ca. 9 m² Schlafzimmer

ca. 7 m² WC mit Dusche

ca. 2 m² Abstellraum

